
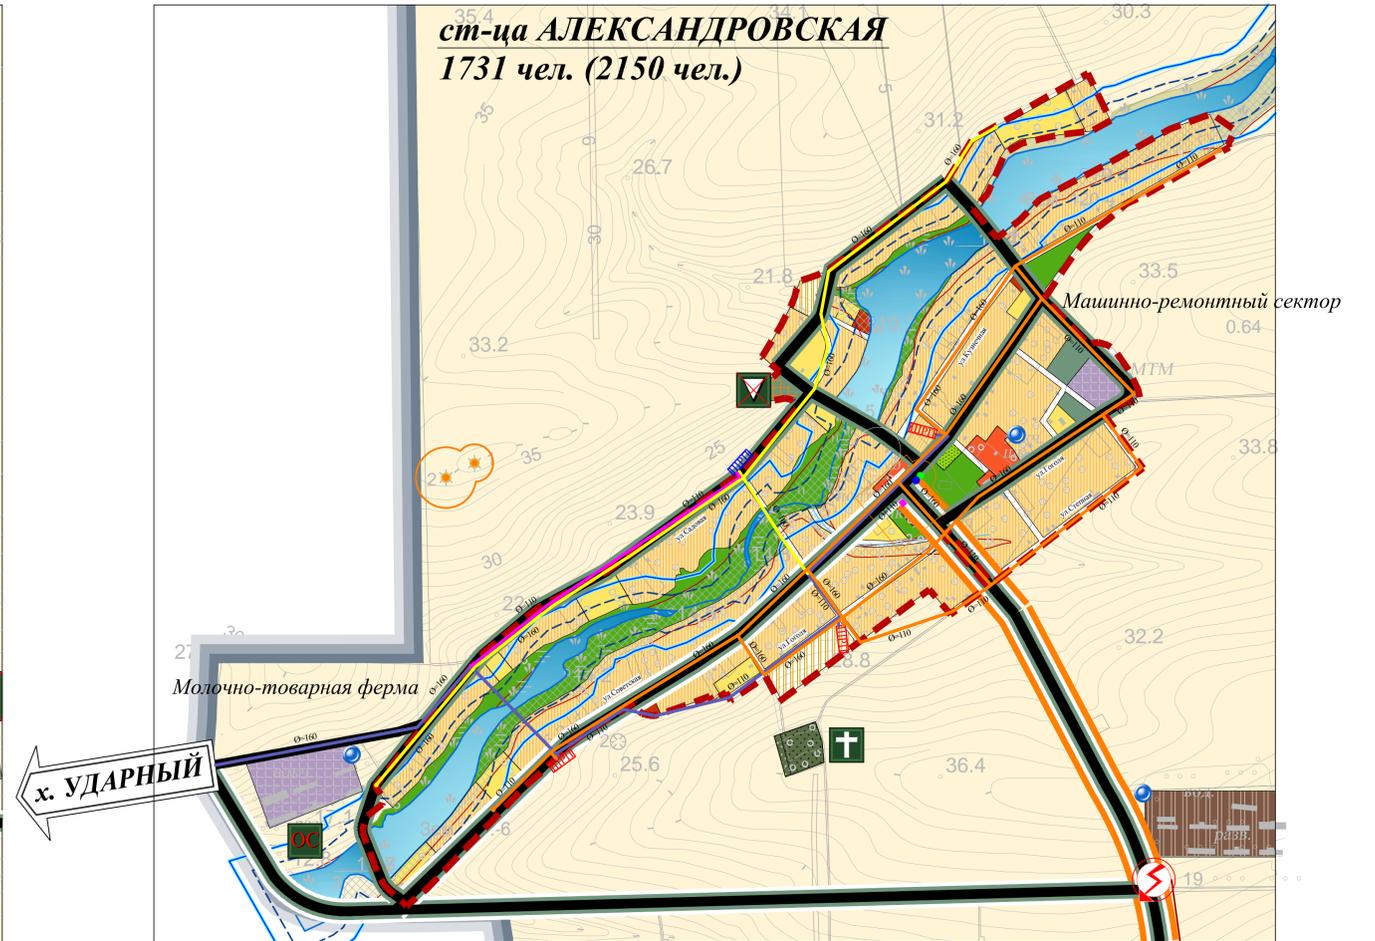
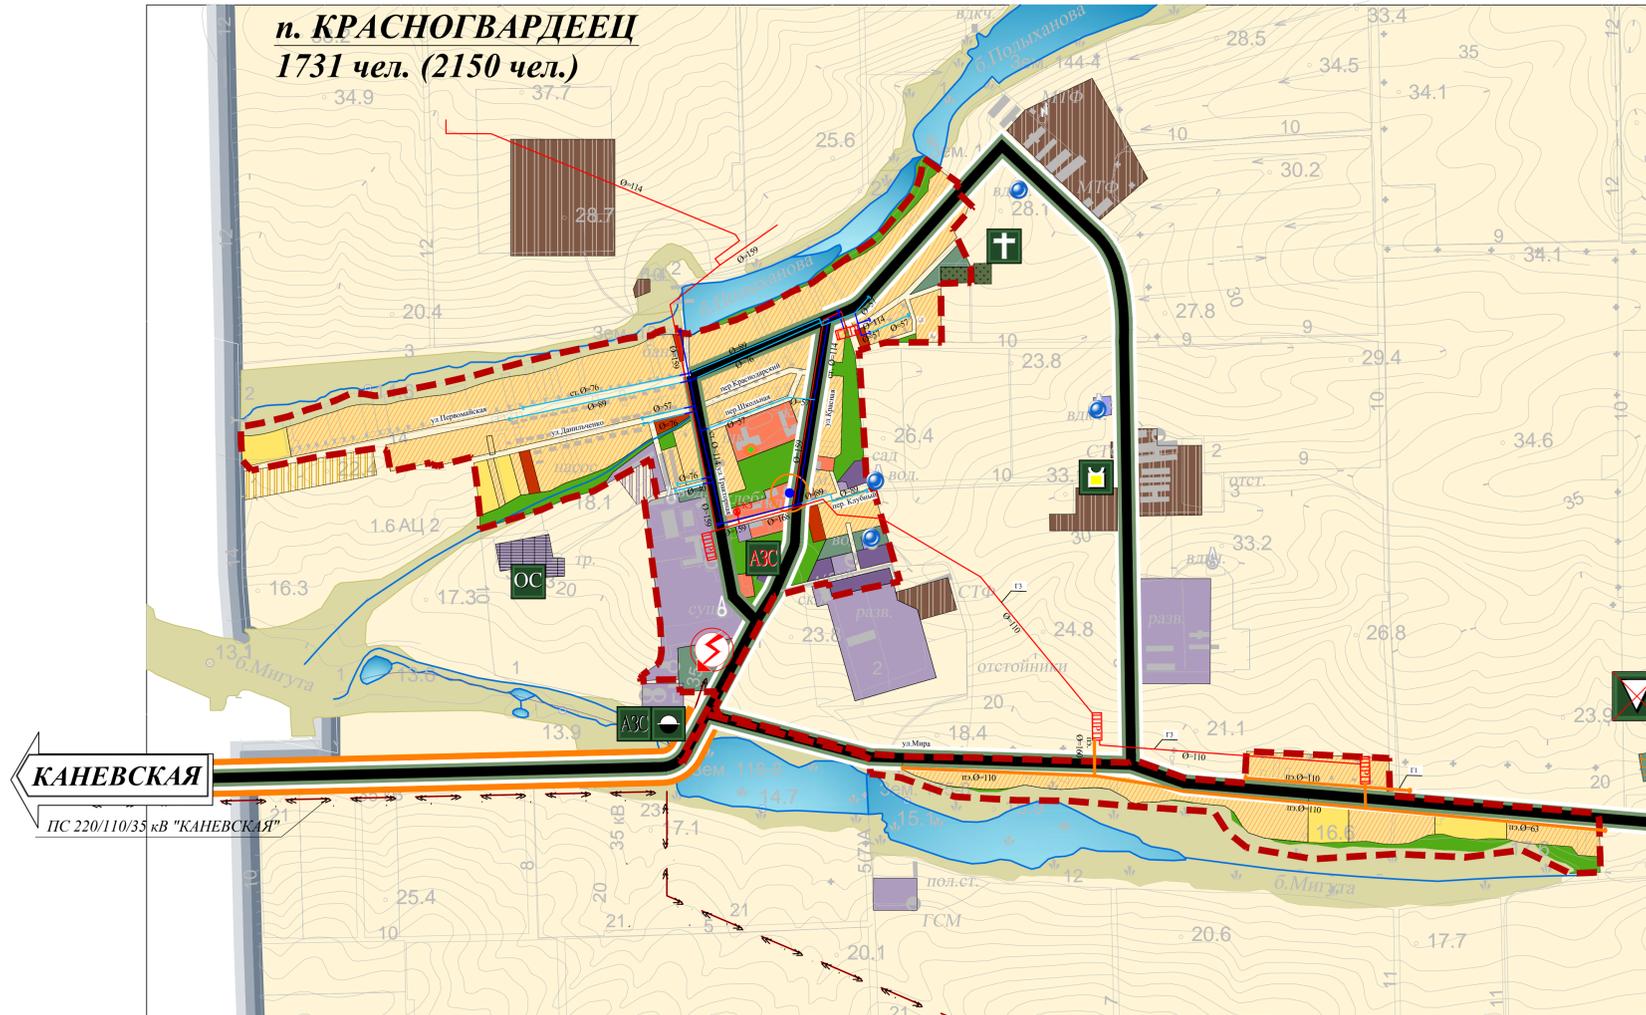


Схема газоснабжения Красногвардейского сельского поселения

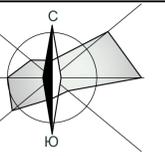

УСЛОВНЫЕ ОБОЗНАЧЕНИЯ

ГРАНИЦЫ:

	Граница сельского поселения
	Граница населенного пункта

ОБЪЕКТЫ ТРАНСПОРТНОЙ ИНФРАСТРУКТУРЫ:

	Автомобильная дорога регионального значения
	Автомобильная дорога местного значения
	Основные улицы в жилой застройке

ТЕРРИТОРИИ:

	Территория низкоплотной усадебной жилой застройки
	Территория общественно-делового назначения
	Территория производственного и коммунально-складского назначения
	Территория животноводческих объектов
	Кладбище расширяемое
	Озеленение общего пользования
	Естественные природные ландшафты
	Озеленение санитарно-защитного назначения
	Земли сельскохозяйственного назначения

ИНЖЕНЕРНАЯ ИНФРАСТРУКТУРА:

	Линия электропередачи
	Электрическая трансформаторная подстанция
	Газораспределительный пункт (ГРП/ШРП)
	Скважина хозяйственно-питьевого водоснабжения
	Очистные сооружения хозяйственно-бытовой канализации

ИНЫЕ ОБЪЕКТЫ:

	Автозаправочная станция
	Склад горючезападных материалов
	Свалка мусора рекультивируемая/ площадка сортировки и первичной переработки ТБО с участком компостирования
	Бойня

ОБЪЕКТЫ КУЛЬТУРНОГО И АРХЕОЛОГИЧЕСКОГО НАСЛЕДИЯ:

	Курган / курганный комплекс с границей временной охранной зоны
	Памятник истории
	Памятник монументального искусства
	Памятник архитектуры

	Наименование населенного пункта
	Численность постоянного населения (на расч.ср.)

Условные обозначения

	газопровод высокого давления сталь подземный существующий
	газопровод высокого давления полиэтилен подземный существующий
	газопровод высокого давления полиэтилен подземный проектируемый
	газопровод низкого давления сталь подземный существующий
	газопровод низкого давления полиэтилен подземный существующий
	газопровод низкого давления полиэтилен подземный проектируемый
	газопровод низкого давления сталь надземный
	диаметр
	газорегуляторный пункт
	шкафной распределительный пункт существующий
	шкафной распределительный пункт проектируемый

510-15/ОМ					
Заказчик: Администрация Красногвардейского сельского поселения Каневского района					
Изм.	Кол.	Лист	№ док.	Подп.	Дата
Ст. директор	Дерюгина С.И.				
ГИП	Ройко В.В.				
Архитектор	Евдокимова К.С.				
Схема водоснабжения, теплоснабжения, электроснабжения, газоснабжения Красногвардейского сельского поселения				Статус	Лист
Схема газоснабжения Красногвардейского сельского поселения				П	1
				Листов	1
				ООО "Архитектурно-градостроительный центр"	