
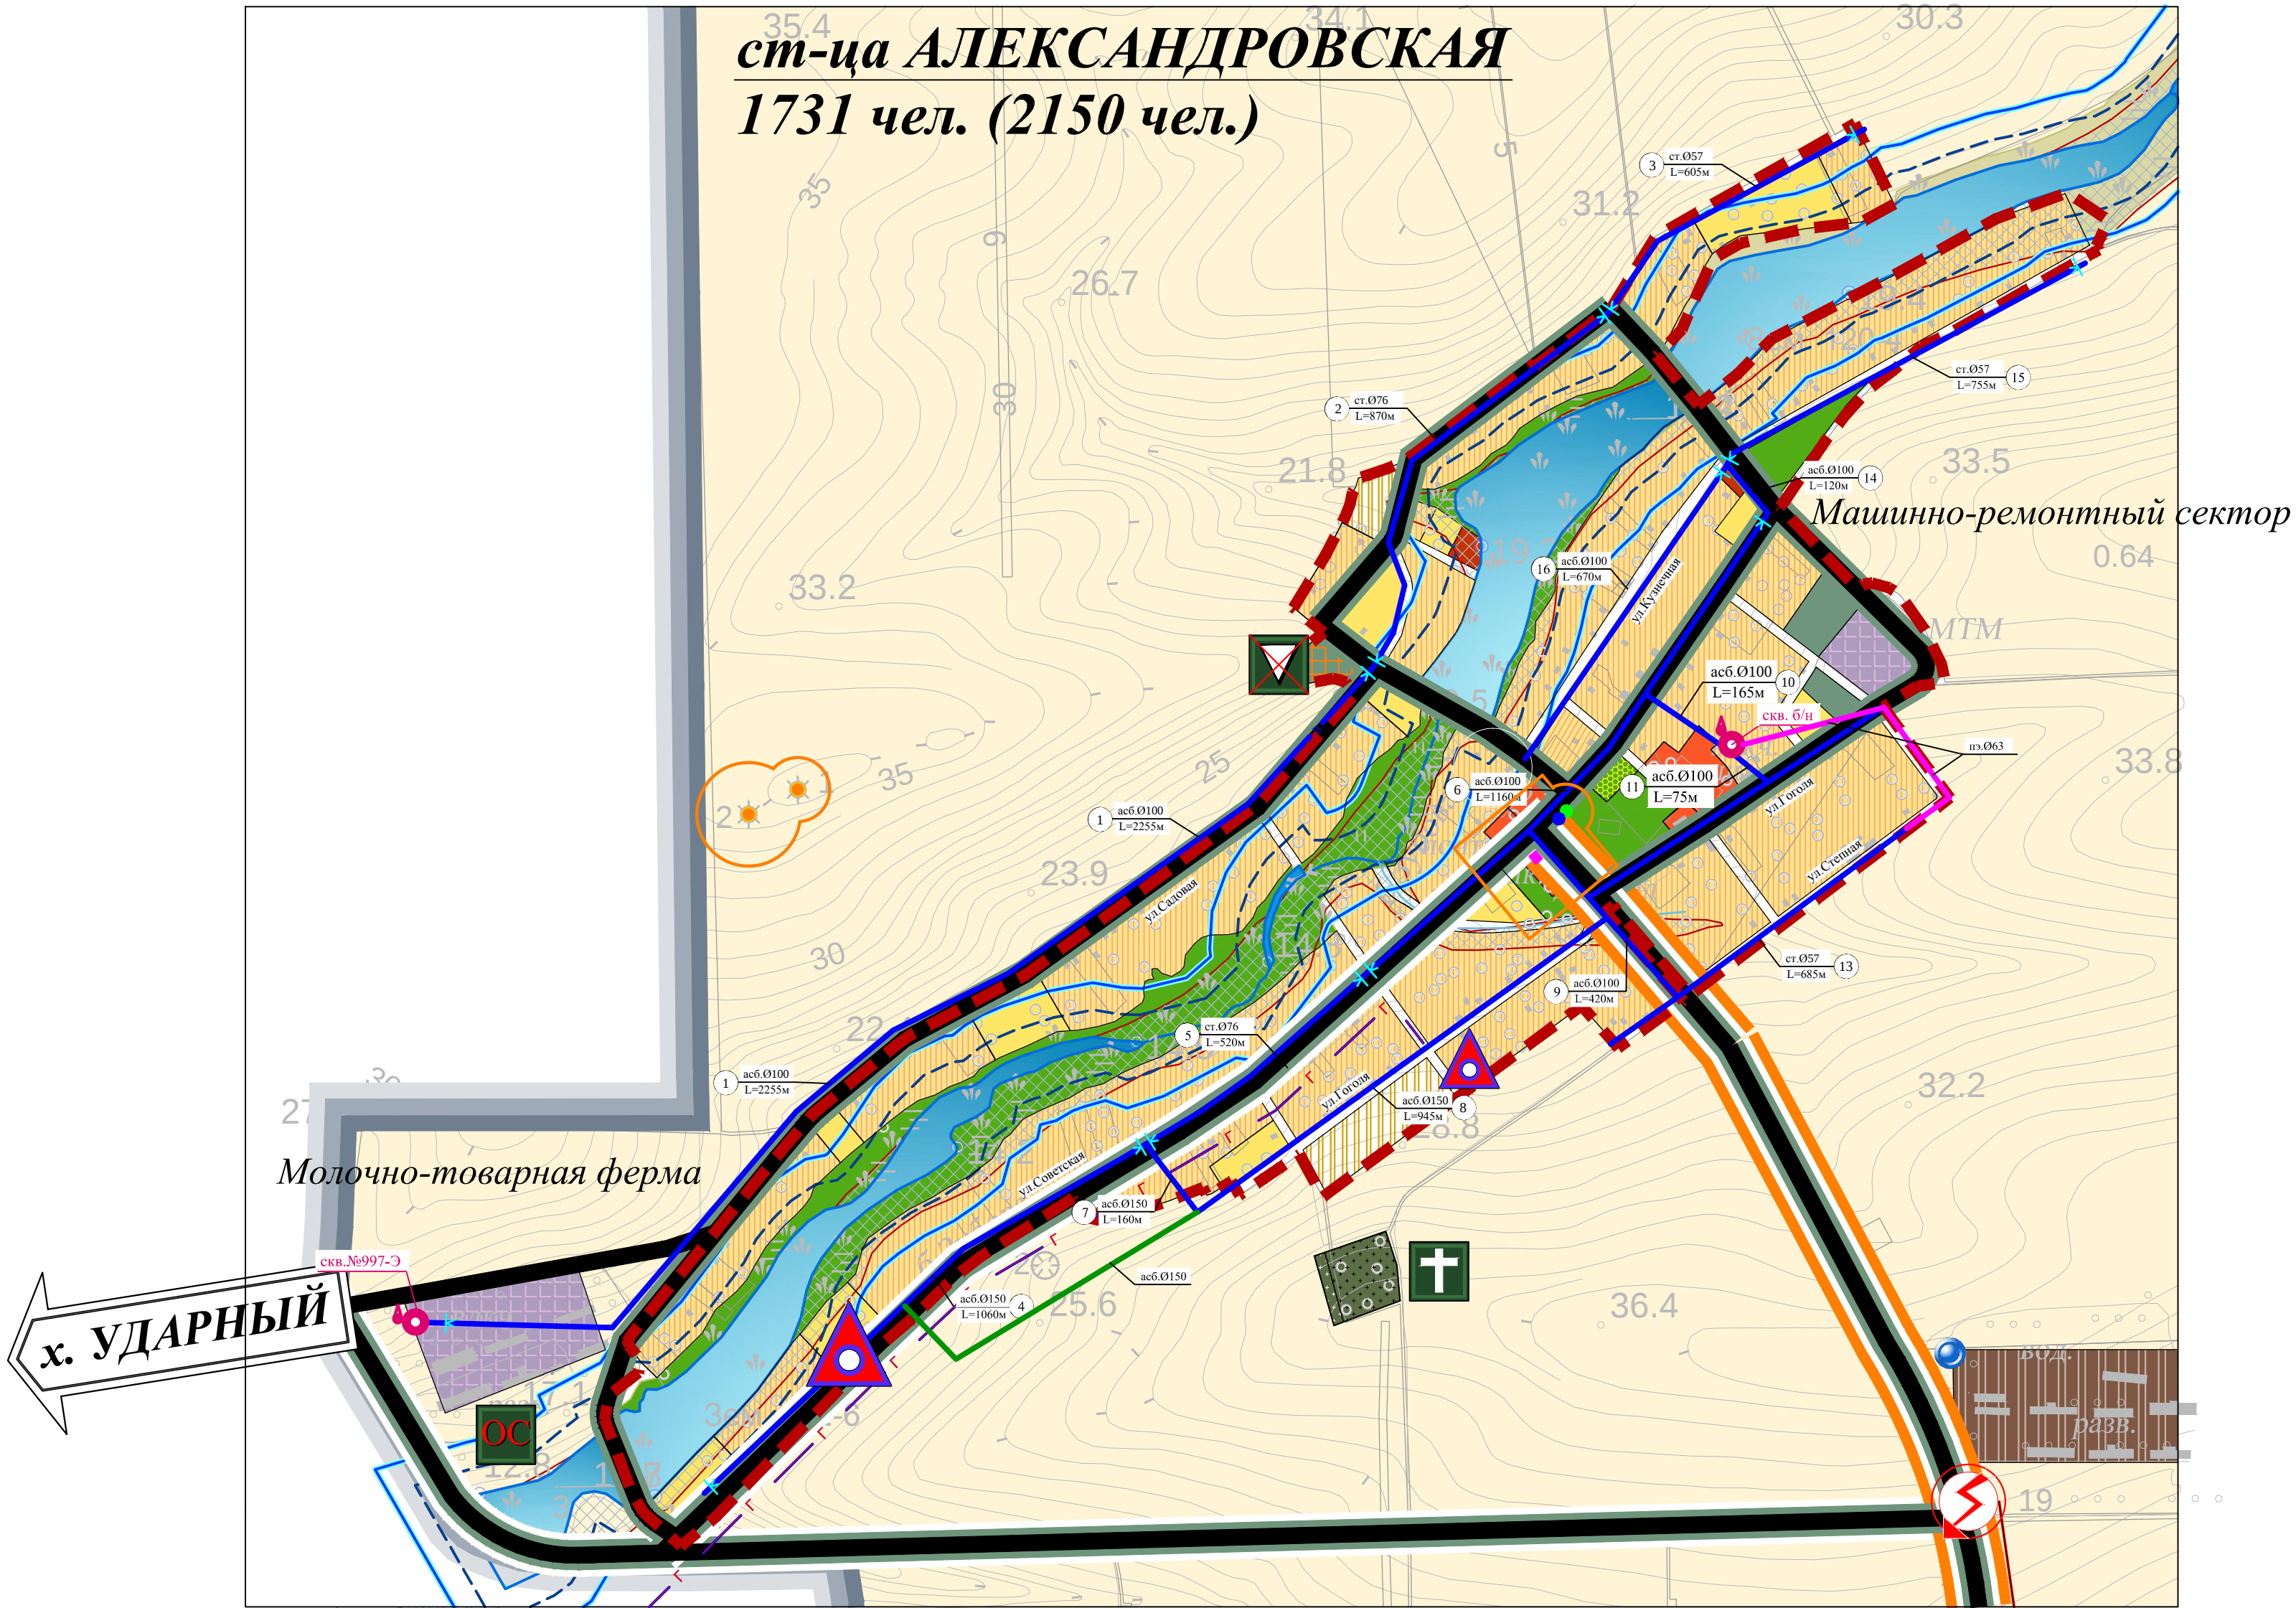
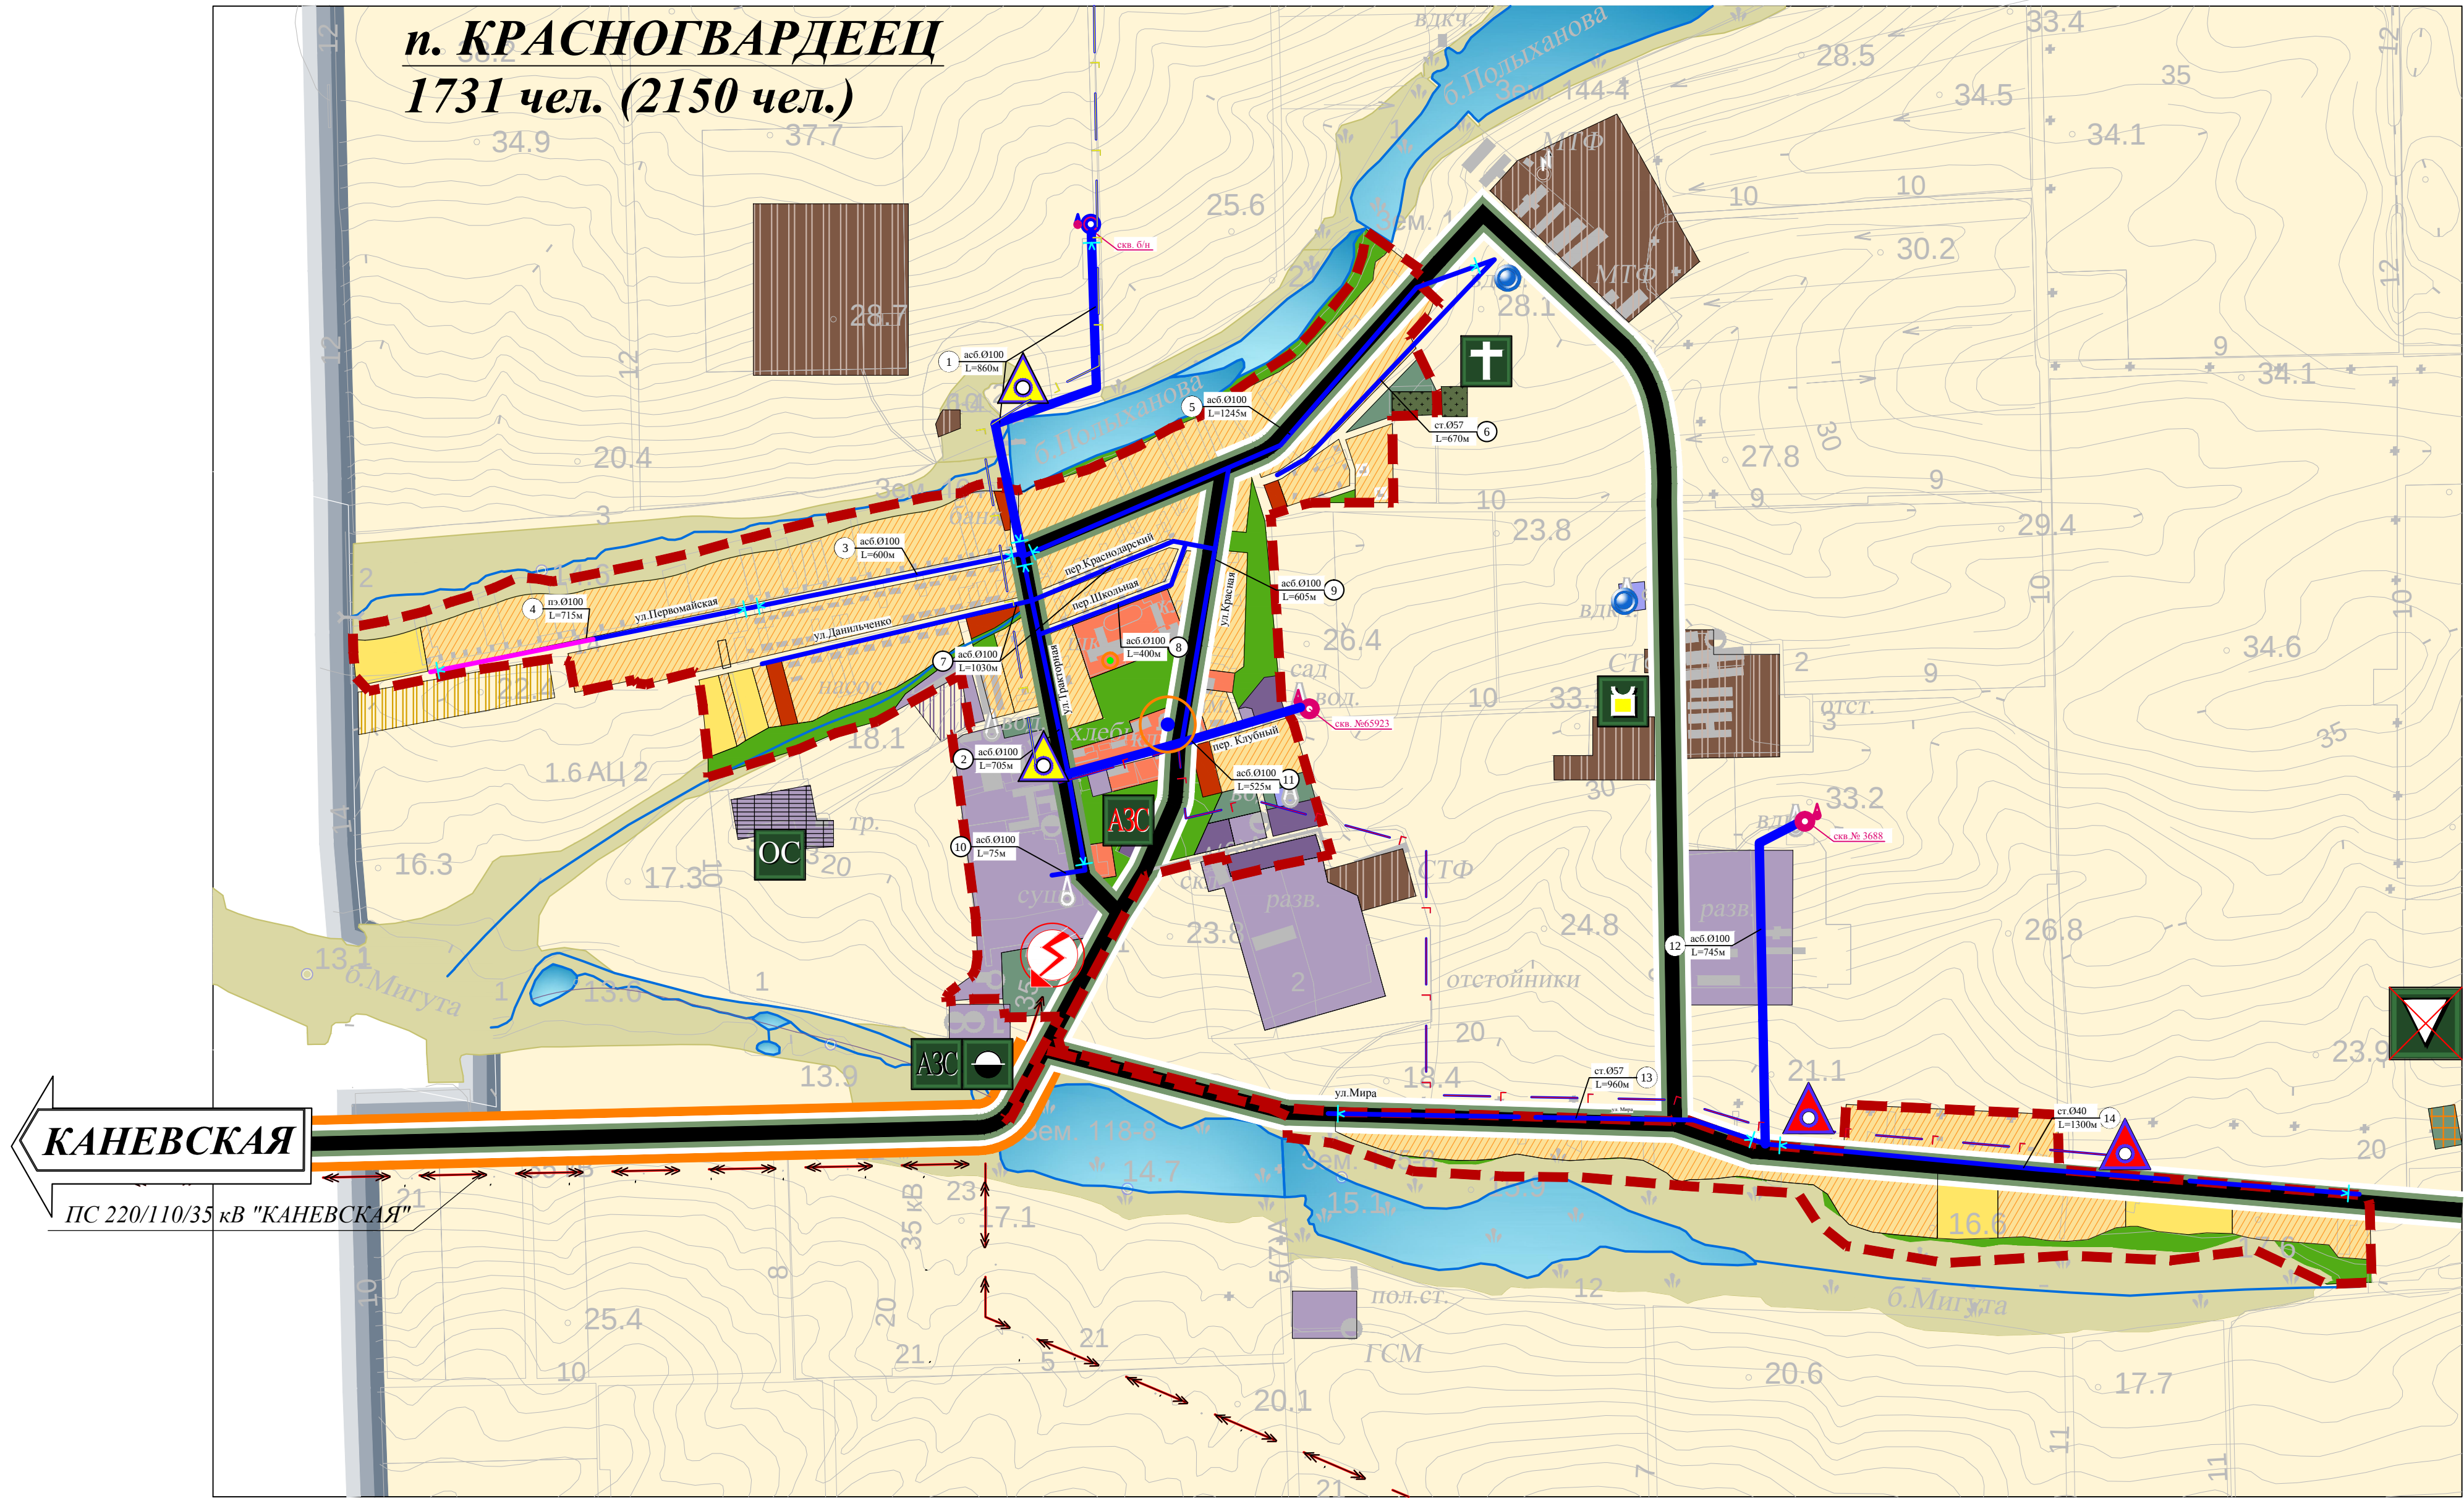


Схема водоснабжения Красногвардейского сельского поселения

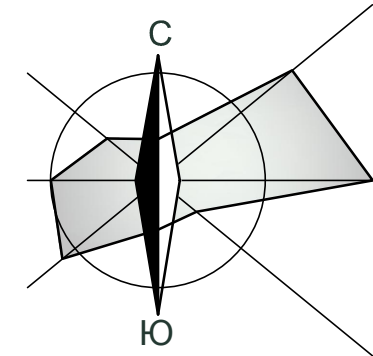

УСЛОВНЫЕ ОБОЗНАЧЕНИЯ

ГРАНИЦЫ:	
	Граница сельского поселения
	Граница населенного пункта
ОБЪЕКТЫ ТРАНСПОРТНОЙ ИНФРАСТРУКТУРЫ:	
	Автомобильная дорога регионального значения
	Автомобильная дорога местного значения
	Основные улицы в жилой застройке
ТЕРРИТОРИИ:	
	Территория низкоплотной усадебной жилой застройки
	Территория общественно-делового назначения
	Территория производственного и коммунально-складского назначения
	Территория животноводческих объектов
	Кладбище расширяемое
	Озеленение общего пользования
	Естественные природные ландшафты
	Озеленение санитарно-защитного назначения
	Земли сельскохозяйственного назначения

ИНЖЕНЕРНАЯ ИНФРАСТРУКТУРА:	
	Линия электропередачи
	Электрическая трансформаторная подстанция
	Межпоселковый газопровод
	Газораспределительный пункт (ГРП/ШРП)
	Скважина хозяйственно-питьевого водоснабжения
	Очистные сооружения хозяйственно-бытовой канализации
ИНЫЕ ОБЪЕКТЫ:	
	Автозаправочная станция
	Склад горючесмазочных материалов
	Свалка мусора рекультивируемая/ площадка сортировки и первичной переработки ТБО с участком компостирования
	Бойня
ОБЪЕКТЫ КУЛЬТУРНОГО И АРХЕОЛОГИЧЕСКОГО НАСЛЕДИЯ:	
	Курган / курганная группа с границей временной охранной зоны
	Памятник истории
	Памятник монументального искусства
	Памятник архитектуры

	с. Александровская 67% (1000) чел.
	Наименование населенного пункта Численность постоянного населения сущ. (на расч. ср.)
Условные обозначения	
	- водопровод существующий, %износ 82%
	- водопровод существующий из труб п/эт,
	- водопровод существующий из труб асбестоцементных
	% износа 20%
	- скважина существующая
	- башня водонапорная существующая
	- граница участка трубопровода
	- порядковый номер участка трубопровода по табл. 3, материал труб, диаметр, длина

Ведомость существующих трубопроводов водоснабжения п. Красногвардеец

№п/п	Наименование	Диаметр, мм	Протяженность, км	% износа	Примечание
1	Труба ПЭ	100	0,715	20	
2	Труба а/цементная	100	6,79	82	
3	Труба стальная	40	1,3	82	
4	Труба стальная	57	1,63	82	
Всего			10,435		

Ведомость существующих трубопроводов водоснабжения ст-ца Александровская

№п/п	Наименование	Диаметр, мм	Протяженность, км	% износа	Примечание
1	Труба стальная	57	1,36	82	
2	Труба стальная	76	1,39	82	
3	Труба а/цементная	100	5,575	82	
4	Труба а/цементная	150	2,165	82	
Всего			11,09		

						510-15/ОМ		
						Заказчик: Администрация Красногвардейского сельского поселения Каневского района		
Изм.	Кол.	Лист	№ док.	Подп.	Дата	Схемы водоснабжения, теплоснабжения, электроснабжения, газоснабжения Красногвардейского сельского поселения	Стадия	Лист
Ген. директор	Арошенко С.П.						П	1
Т.И.П.	Бойко В.В.							
Архитектор	Сидорова К.С.							
						Схема водоснабжения Красногвардейского сельского поселения	ООО "Архитектурно-градостроительный центр"	