
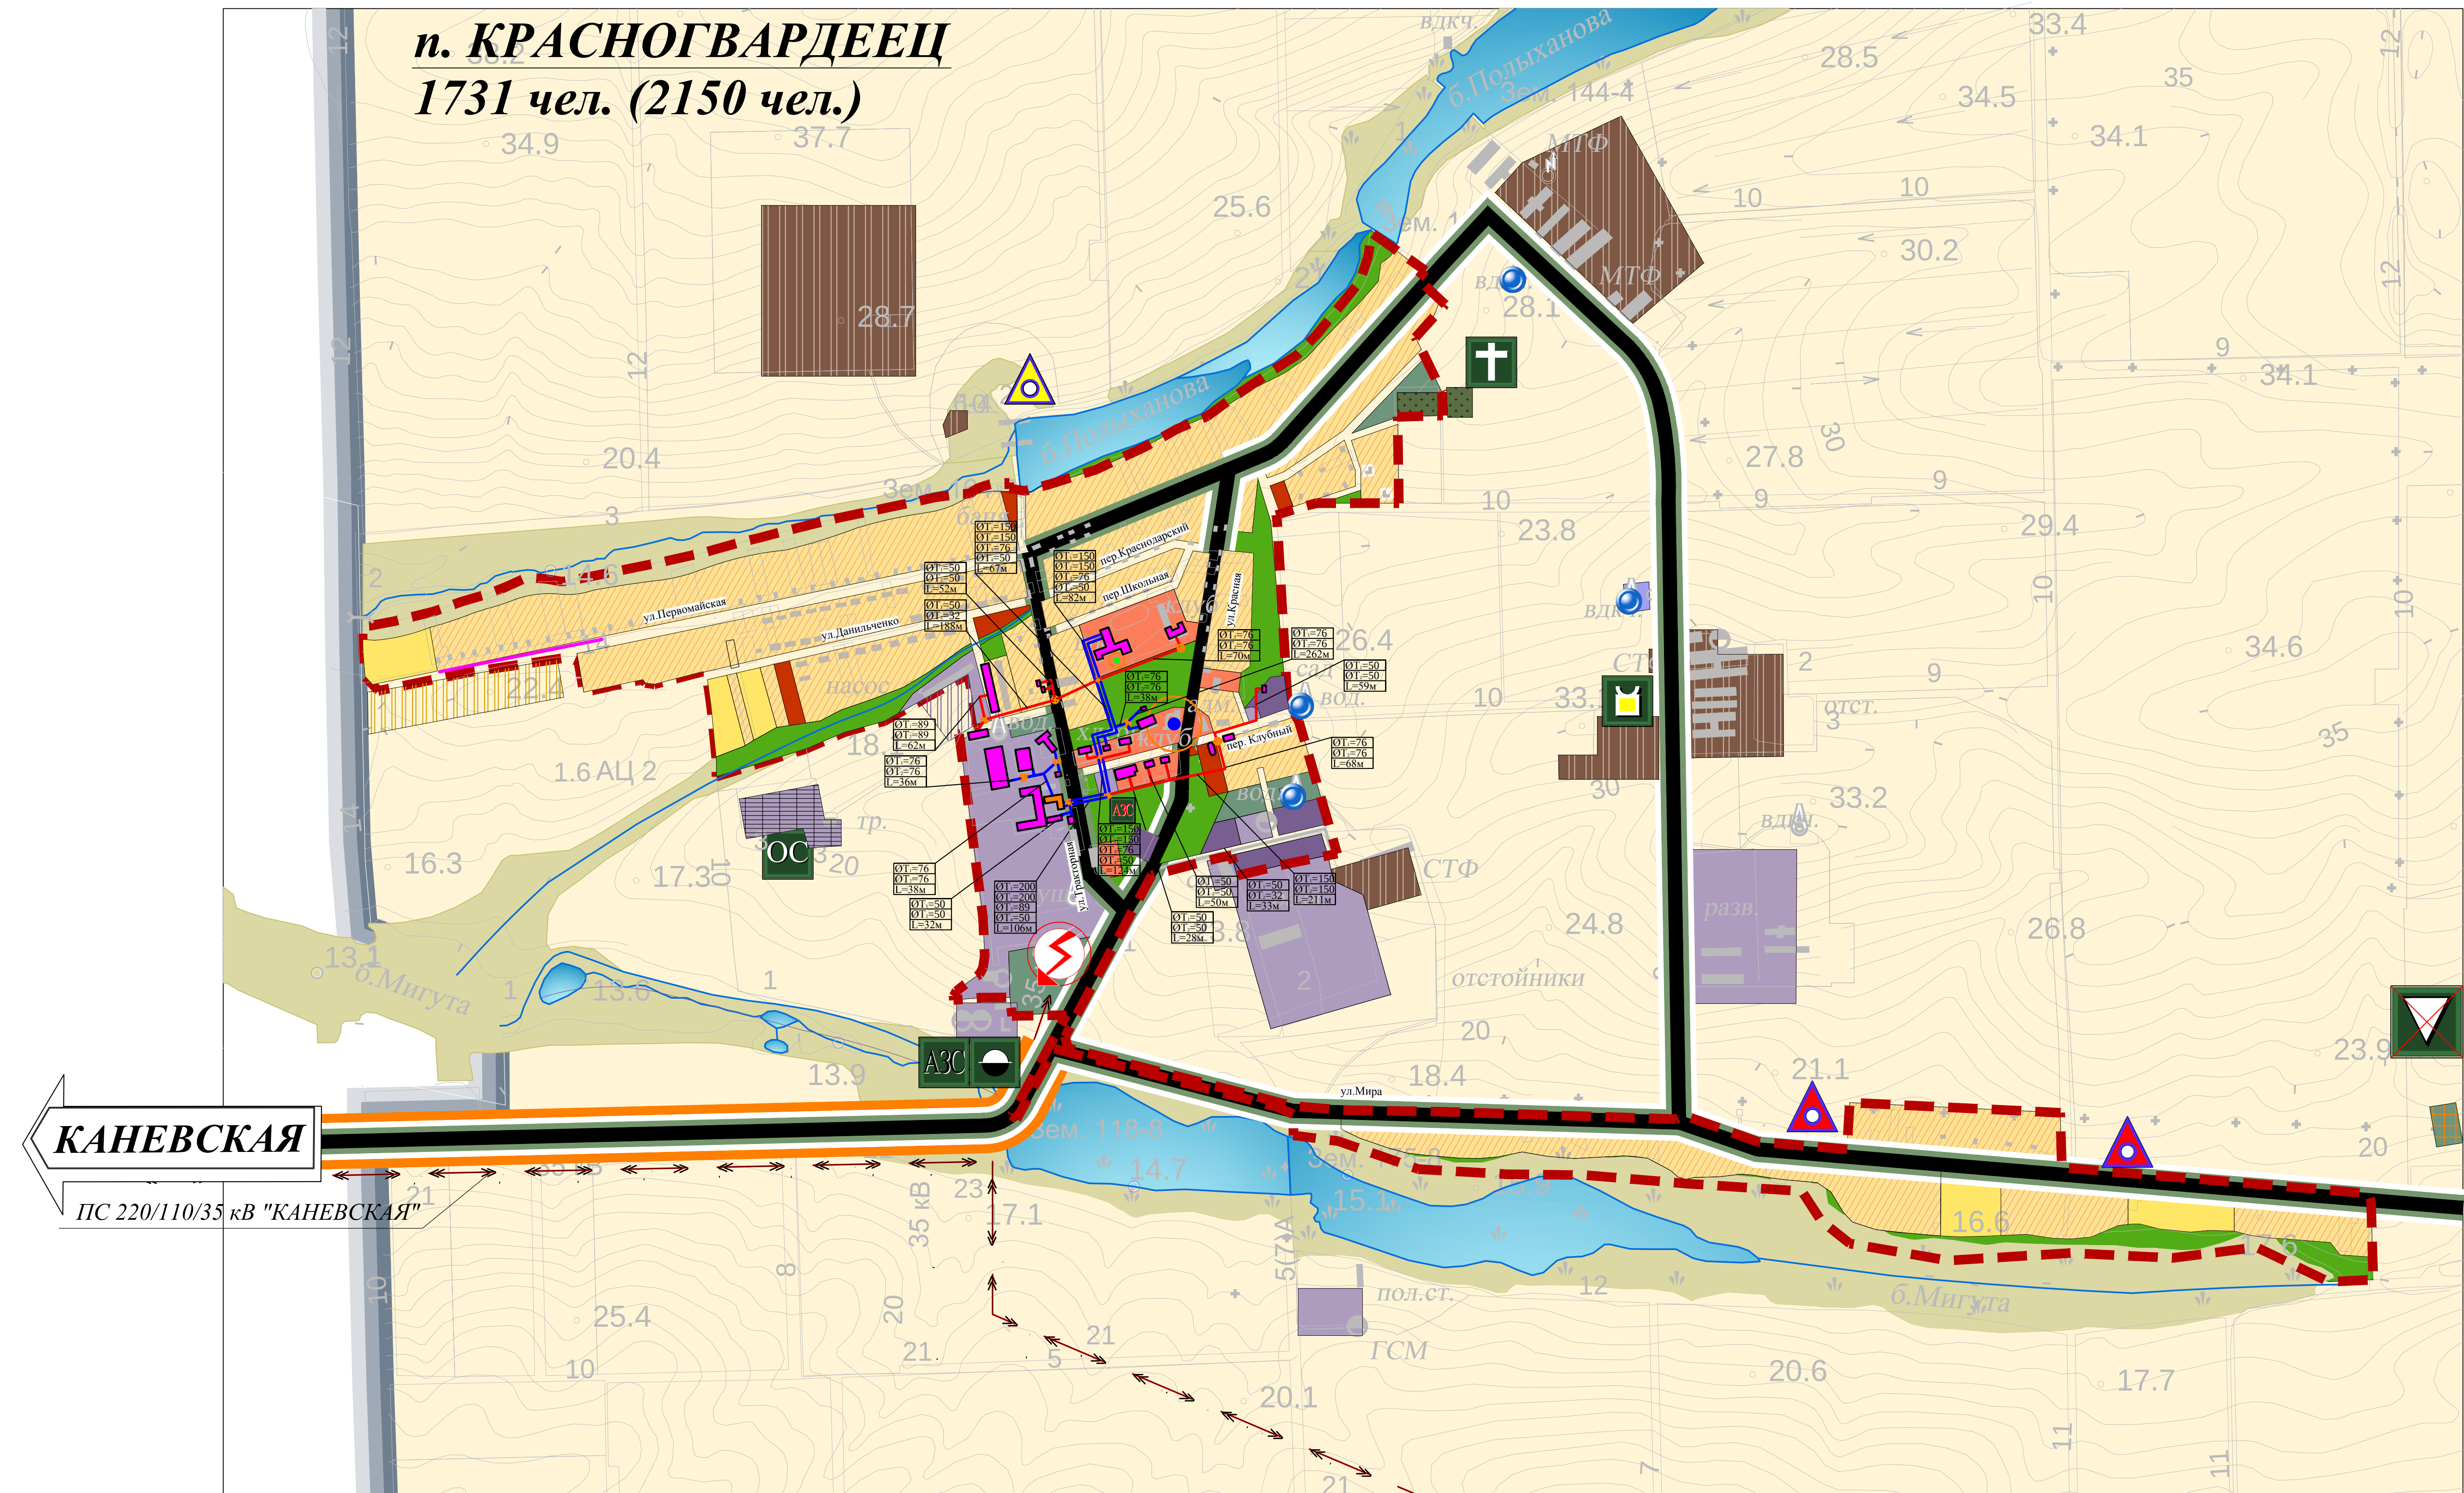
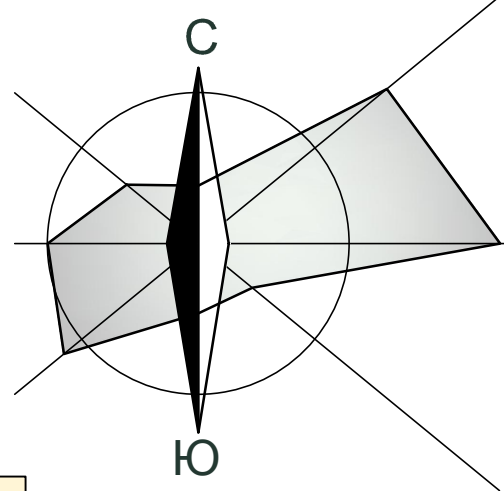
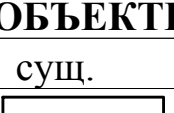
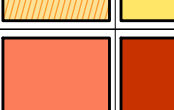
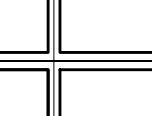
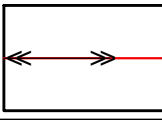
 
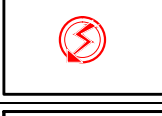
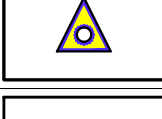
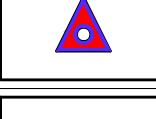
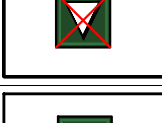
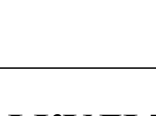
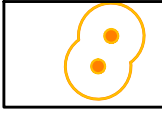
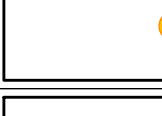
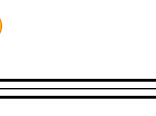
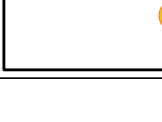


Схема теплоснабжения Красногвардейского сельского поселения

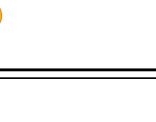

УСЛОВНЫЕ ОБОЗНАЧЕНИЯ

ГРАНИЦЫ:			
	Граница сельского поселения		
	Граница населенного пункта		
ОБЪЕКТЫ ТРАНСПОРТНОЙ ИНФРАСТРУКТУРЫ:			
 сущ.	 проект.	Автомобильная дорога регионального значения	
 сущ.	 проект.	Автомобильная дорога местного значения	
 сущ.	 проект.	Основные улицы в жилой застройке	
ТЕРРИТОРИИ:			
 сущ.	 проект.	 резерв.	Территория низкоплотной усадебной жилой застройки
 сущ.	 проект.	 резерв.	Территория общественно-делового назначения
 сущ.	 проект.	 резерв.	Территория производственного и коммунально-складского назначения
 сущ.	 проект.	 резерв.	Территория животноводческих объектов
 сущ.	 проект.	 резерв.	Кладбище расширяемое
			Озеленение общего пользования
			Естественные природные ландшафты
			Озеленение санитарно-защитного назначения
			Земли сельскохозяйственного назначения

ИНЖЕНЕРНАЯ ИНФРАСТРУКТУРА:			
	сущ.		проект.
			
Линия электропередачи			
Электрическая трансформаторная подстанция			
Газораспределительный пункт (ГРП/ШРП)			
Скважина хозяйственно-питьевого водоснабжения			
Очистные сооружения хозяйственно-бытовой канализации			
ИНЫЕ ОБЪЕКТЫ:			
			
Автозаправочная станция			
Склад горючесмазочных материалов			
Свалка мусора рекультивируемая/ площадка сортировки и первичной переработки ТБО с участком компостирования			
Бойня			
ОБЪЕКТЫ КУЛЬТУРНОГО И АРХЕОЛОГИЧЕСКОГО НАСЛЕДИЯ:			
			
Курган / курганная группа с границей временной охранной зоны			
Памятник истории			
Памятник монументального искусства			
Памятник архитектуры			

	с. Александровская 674 (1000) чел.	Наименование населенного пункта Численность постоянного населения сущ.(на расч.ср.)
	Условные обозначения	
	подземная трасса отопления	
	воздушная трасса отопления	
	Ø - диаметр / L - длина	
	существующая котельная	
	существующее отапливаемое здание	

						510-15/ОМ			
						Заказчик: Администрация Красногвардейского сельского поселения Каневского района			
Изм.	Кол.	Лист	№ док.	Подп.	Дата				
Ген. директор		Дорошенко С.Г.				Схемы водоснабжения, теплоснабжения, электроснабжения, газоснабжения Красногвардейского сельского поселения	Стадия	Лист	Листов
ГПП		Бойко В.В.					П	1	1
Архитектор		Сидорова К.С.				Схема теплоснабжения Красногвардейского сельского поселения	ООО "Архитектурно-градостроительный центр"		