
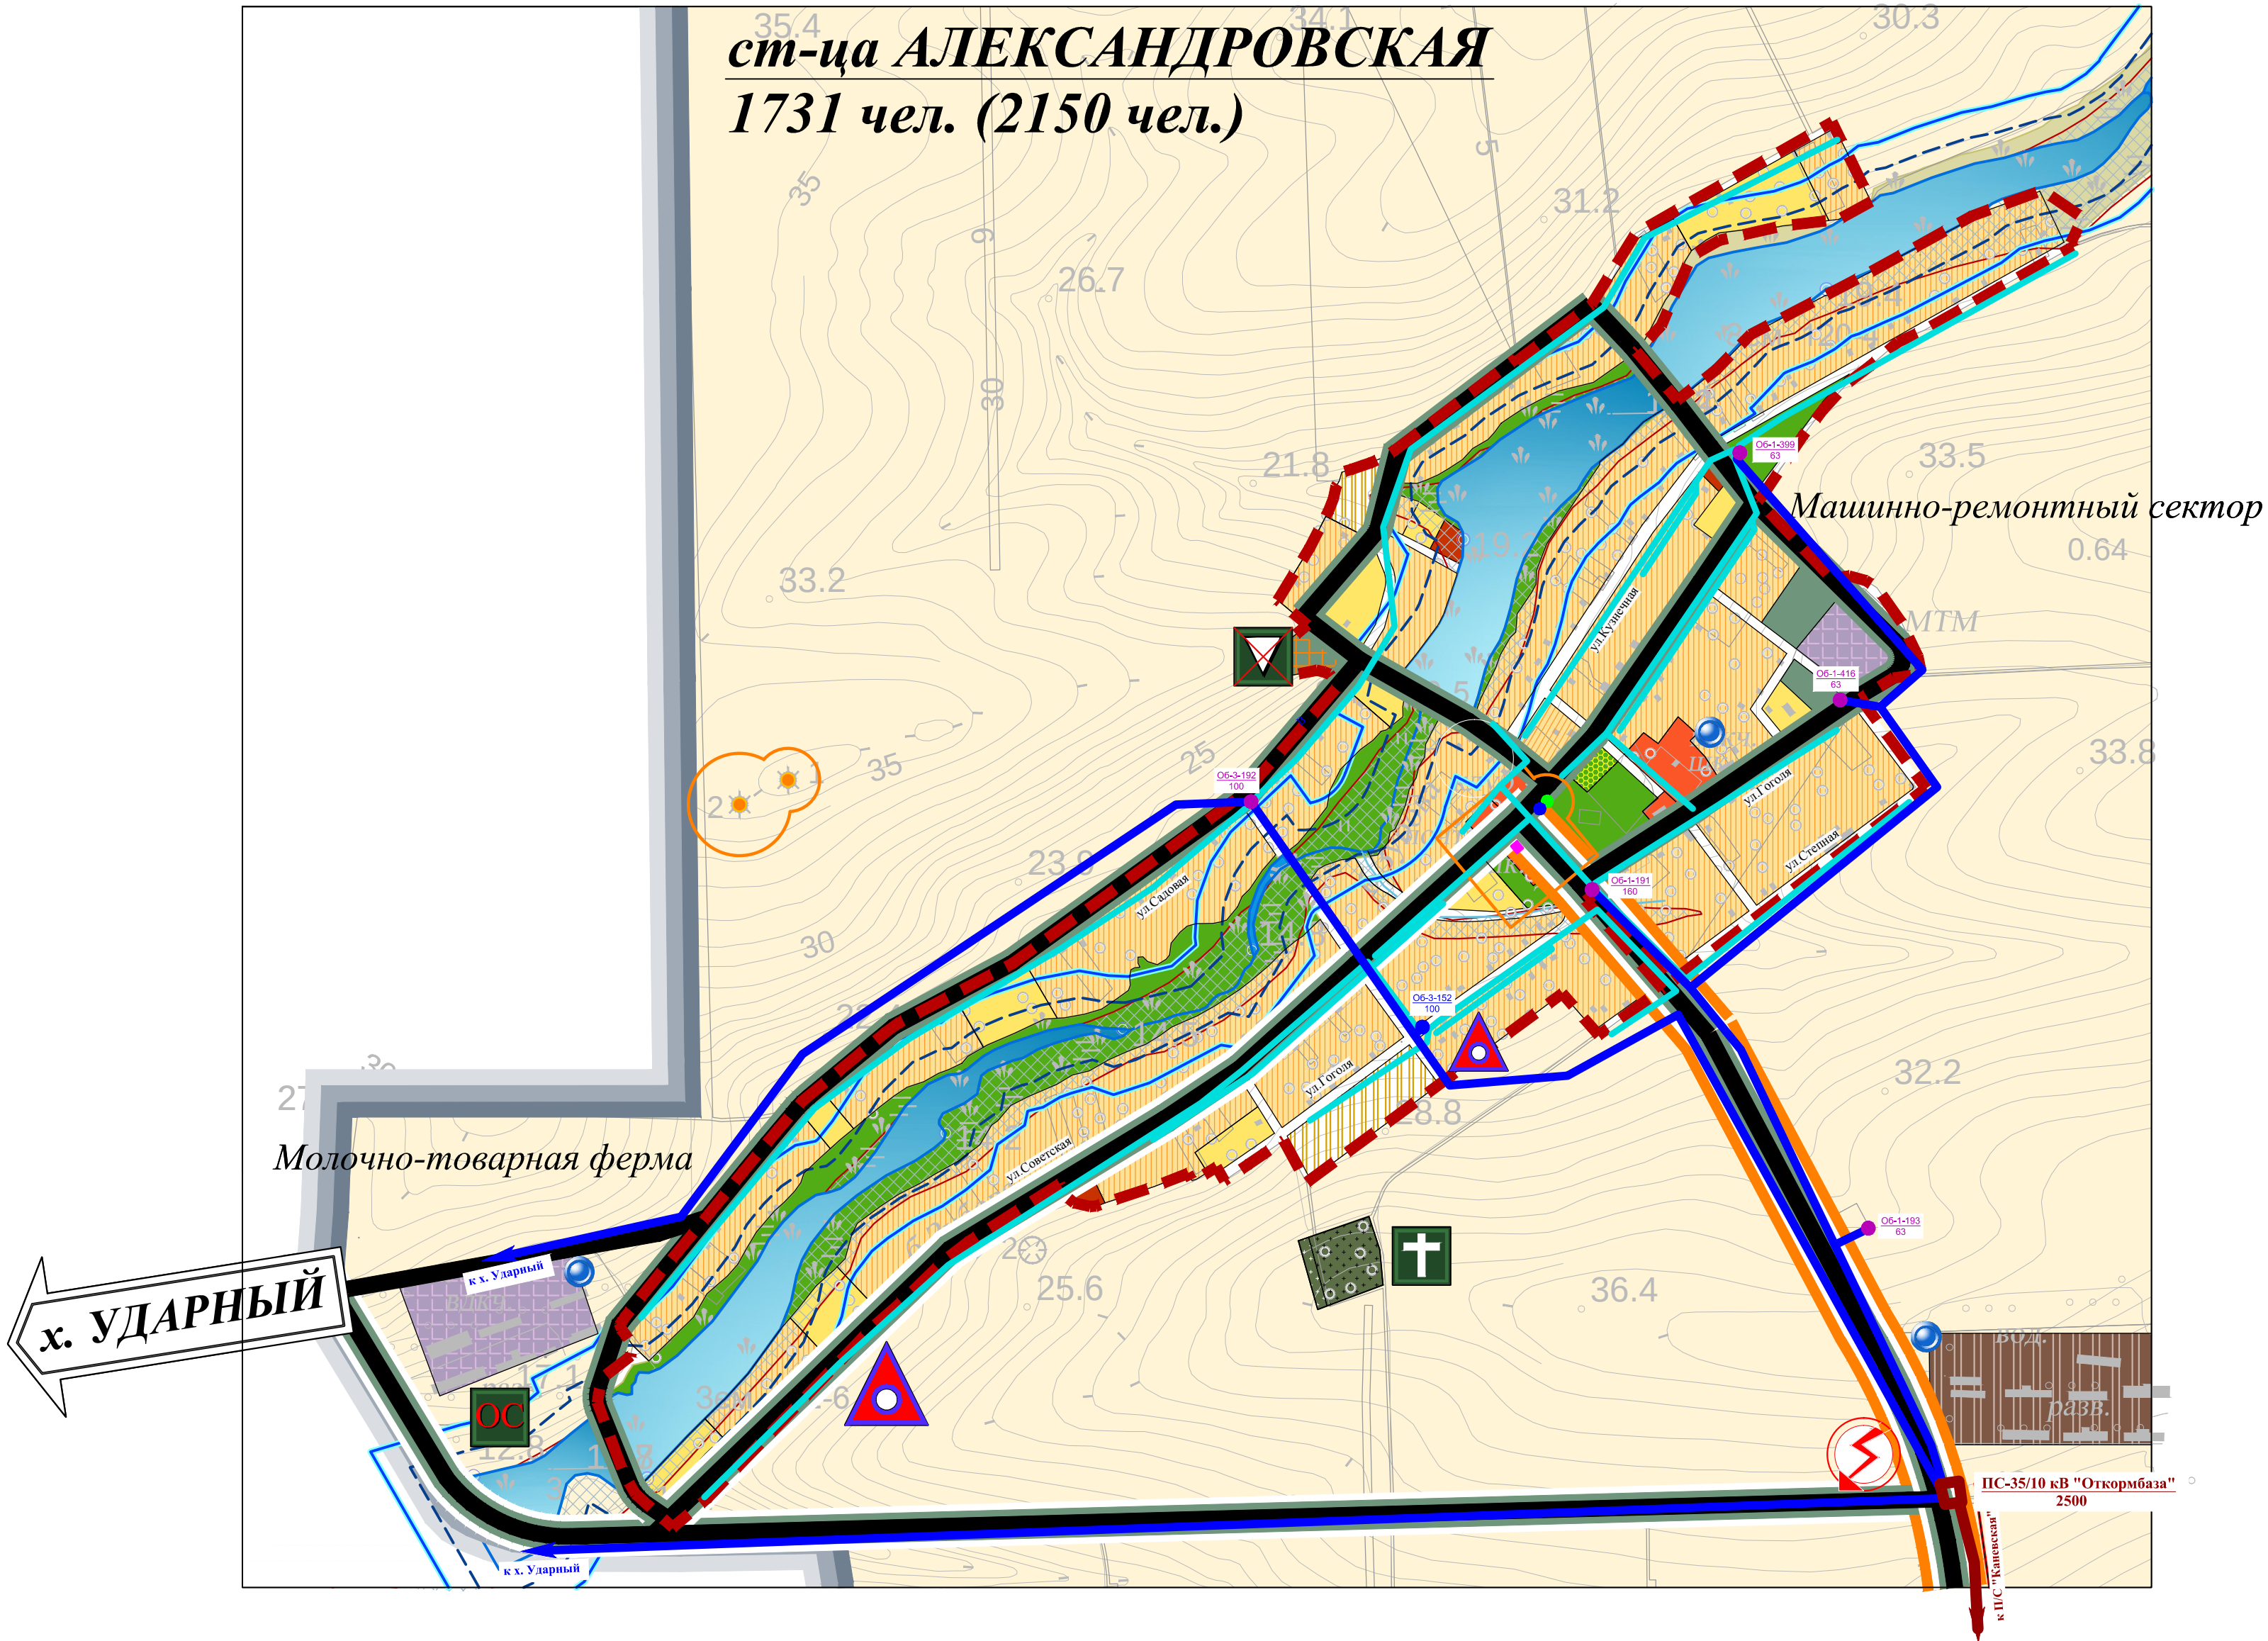
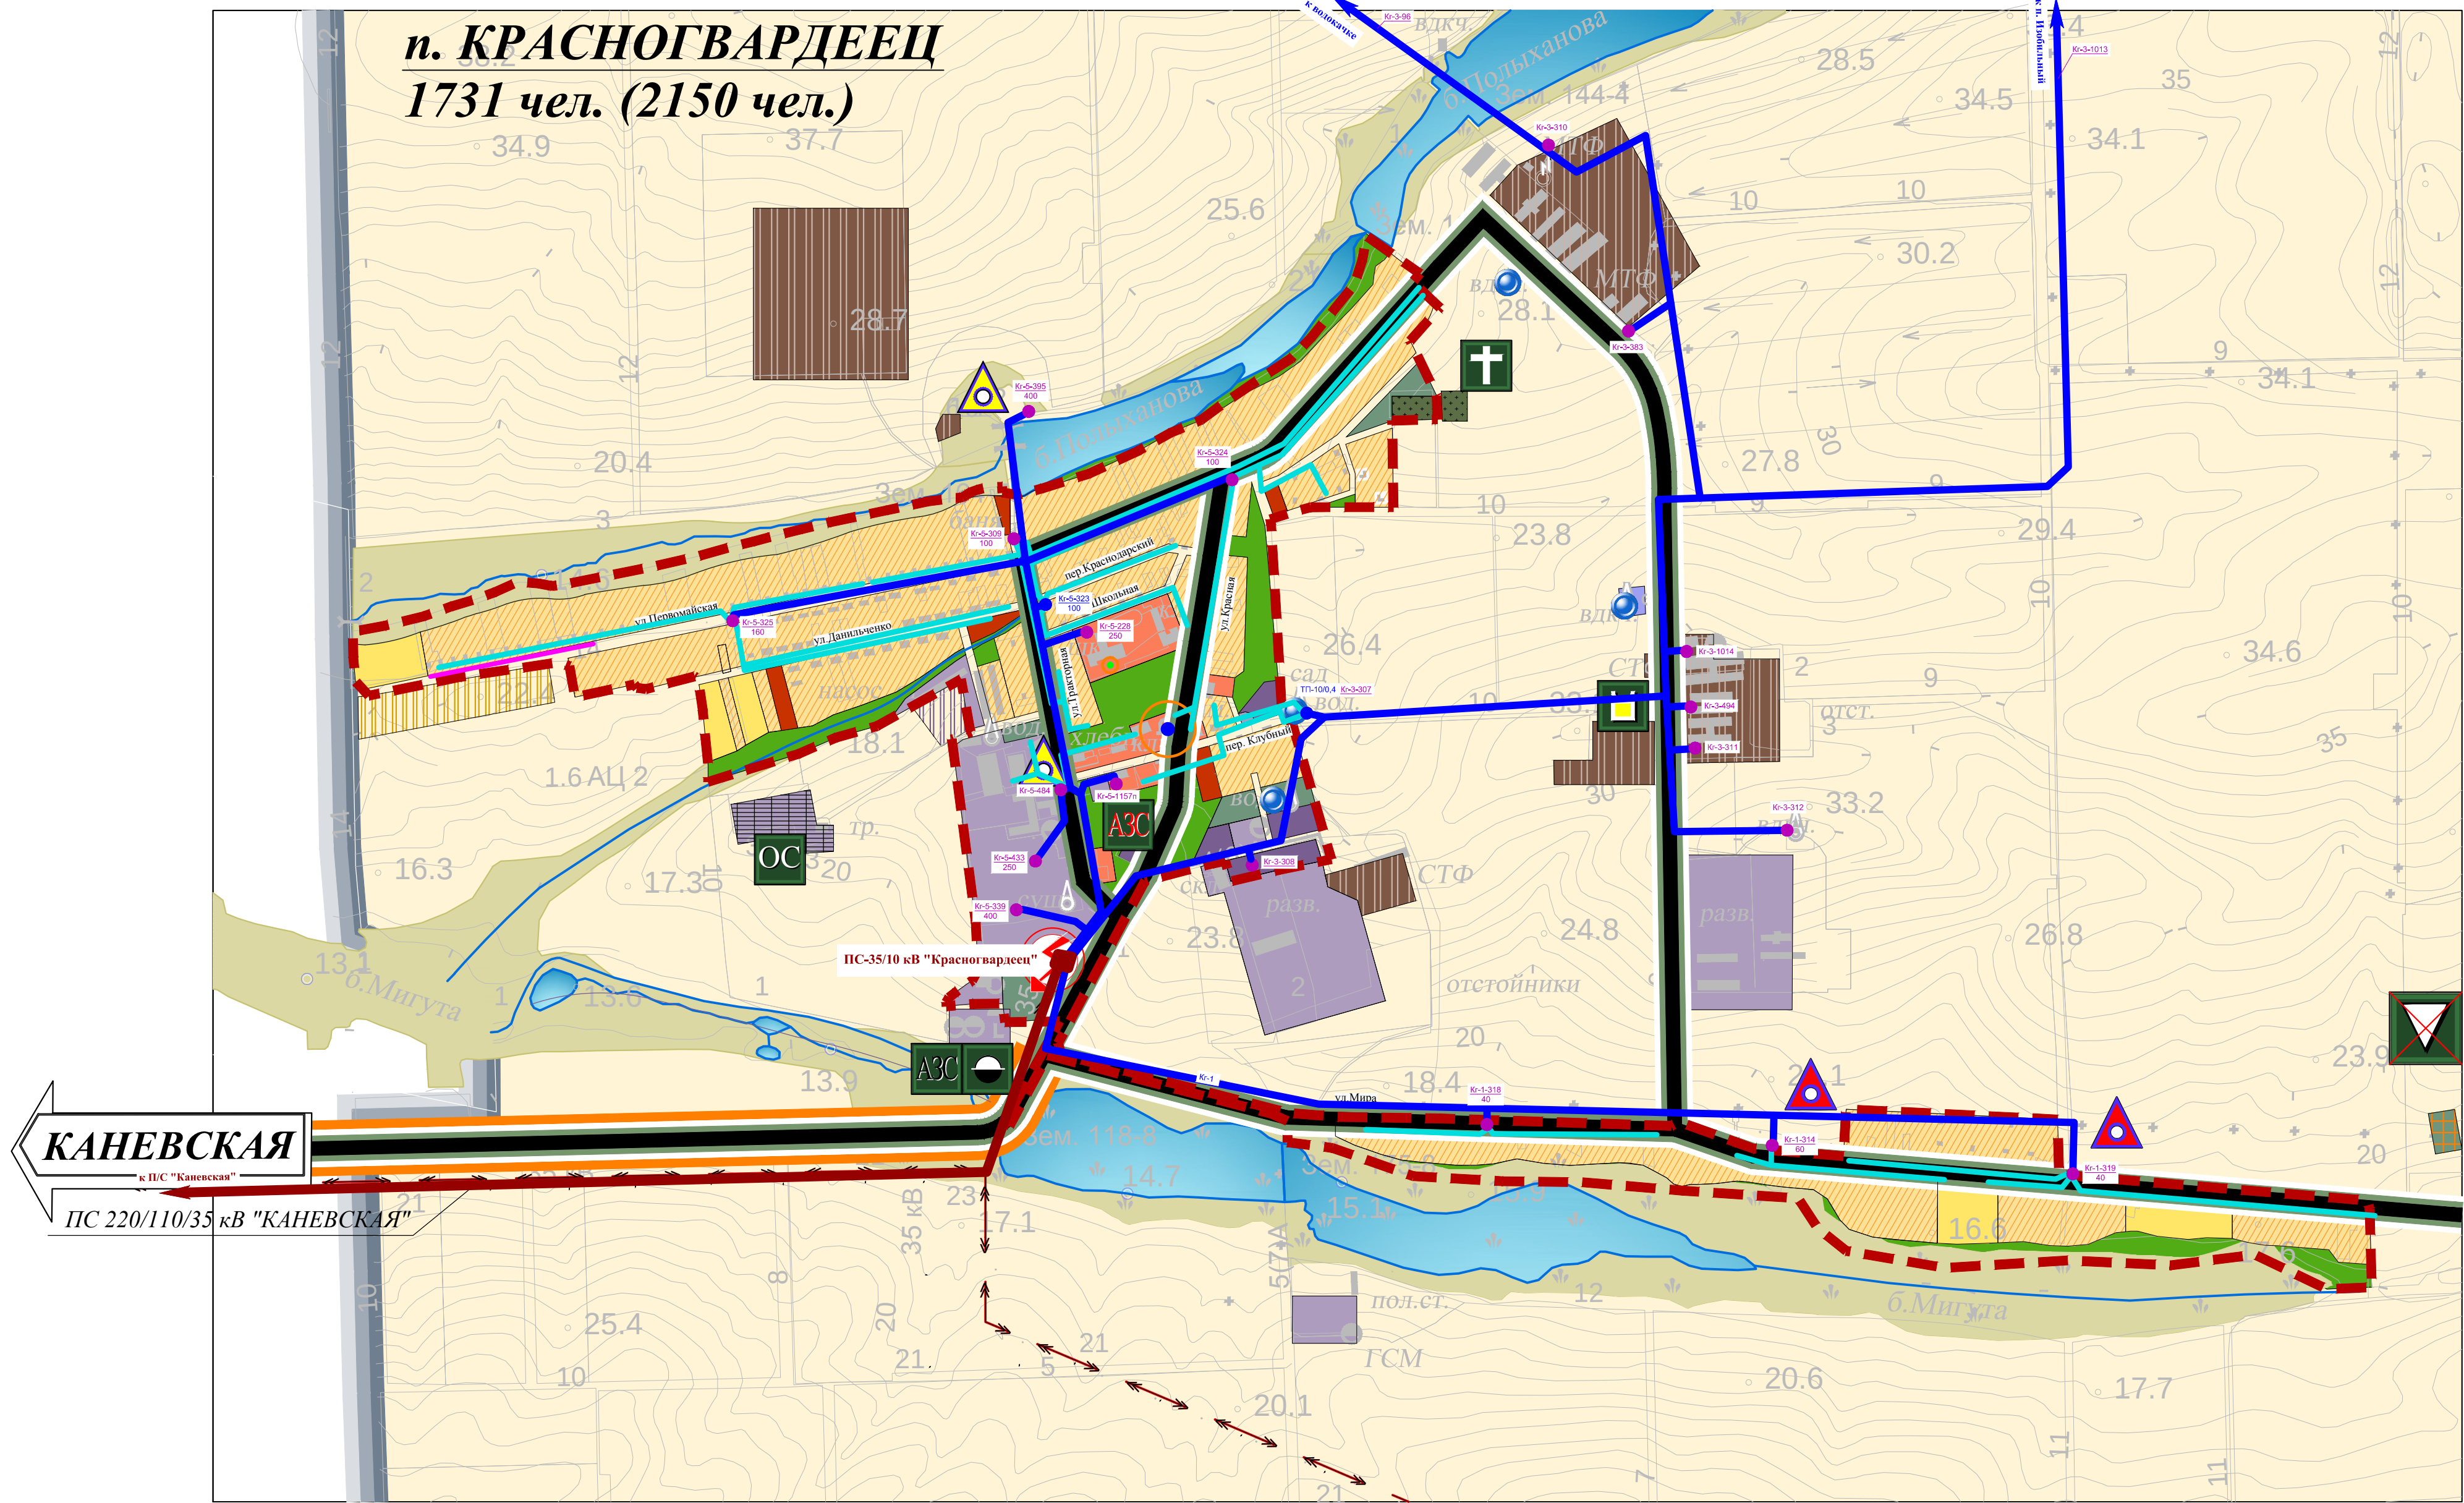


Схема электроснабжения Красногвардейского сельского поселения

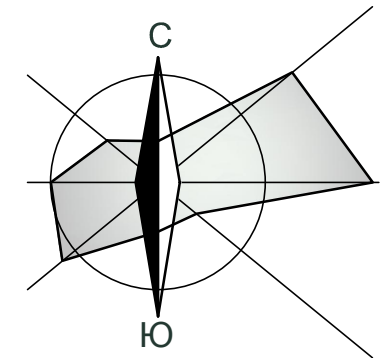

УСЛОВНЫЕ ОБОЗНАЧЕНИЯ

ГРАНИЦЫ:	
	Граница сельского поселения
	Граница населенного пункта
ОБЪЕКТЫ ТРАНСПОРТНОЙ ИНФРАСТРУКТУРЫ:	
	сущ.
	проект
	Автомобильная дорога регионального значения
	Автомобильная дорога местного значения
	Основные улицы в жилой застройке
ТЕРРИТОРИИ:	
	сущ.
	проект
	резерв
	Территория низкоплотной усадебной жилой застройки
	Территория общественно-делового назначения
	Территория производственного и коммунально-складского назначения
	Территория животноводческих объектов
	Кладбище расширяемое
	Озеленение общего пользования
	Естественные природные ландшафты
	Озеленение санитарно-защитного назначения
	Земли сельскохозяйственного назначения

ИНЖЕНЕРНАЯ ИНФРАСТРУКТУРА:	
	сущ.
	проект
	Линия электропередачи
	Электрическая трансформаторная подстанция
	Газораспределительный пункт (ГРП/ЛРП)
	Скважина хозяйственно-питьевого водоснабжения
	Очистные сооружения хозяйственно-бытовой канализации
ИНЫЕ ОБЪЕКТЫ:	
	Автозаправочная станция
	Склад горючесмазочных материалов
	Свалка мусора рекультивируемая/ площадка сортировки и первичной переработки ТБО с участком компостирования
	Бойня
ОБЪЕКТЫ КУЛЬТУРНОГО И АРХЕОЛОГИЧЕСКОГО НАСЛЕДИЯ:	
	Курган / курганная группа с границей временной охранной зоны
	Памятник истории
	Памятник монументального искусства
	Памятник архитектуры

	с. Александровская 673 (1989) чел.
	Наименование населенного пункта
	Численность постоянного населения сущ. (на расч. ср.)
УСЛОВНЫЕ ОБОЗНАЧЕНИЯ	
	Существующая ВЛ-35 кВ
	Существующая ВЛ-10 кВ
	Существующая ВЛ-0,4 кВ
	Существующая ТП номер / мощность (кВА)
	Существующая ТП, требующая замены номер / мощность (кВА)

510-15/ОМ					
Заказчик: Администрация Красногвардейского сельского поселения Каневского района					
Изм.	Кол.	Лист	№ док.	Подп.	Дата
Ген. директор	Дорошенко С.П.				
ТНП	Бойко В.В.				
Архитектор	Сидорова К.С.				
Схема водоснабжения, теплоснабжения, электроснабжения, газоснабжения Красногвардейского сельского поселения				Стадия	Лист
Схема электроснабжения Красногвардейского сельского поселения				П	1
				Листов	1
				ООО "Архитектурно-градостроительный центр"	